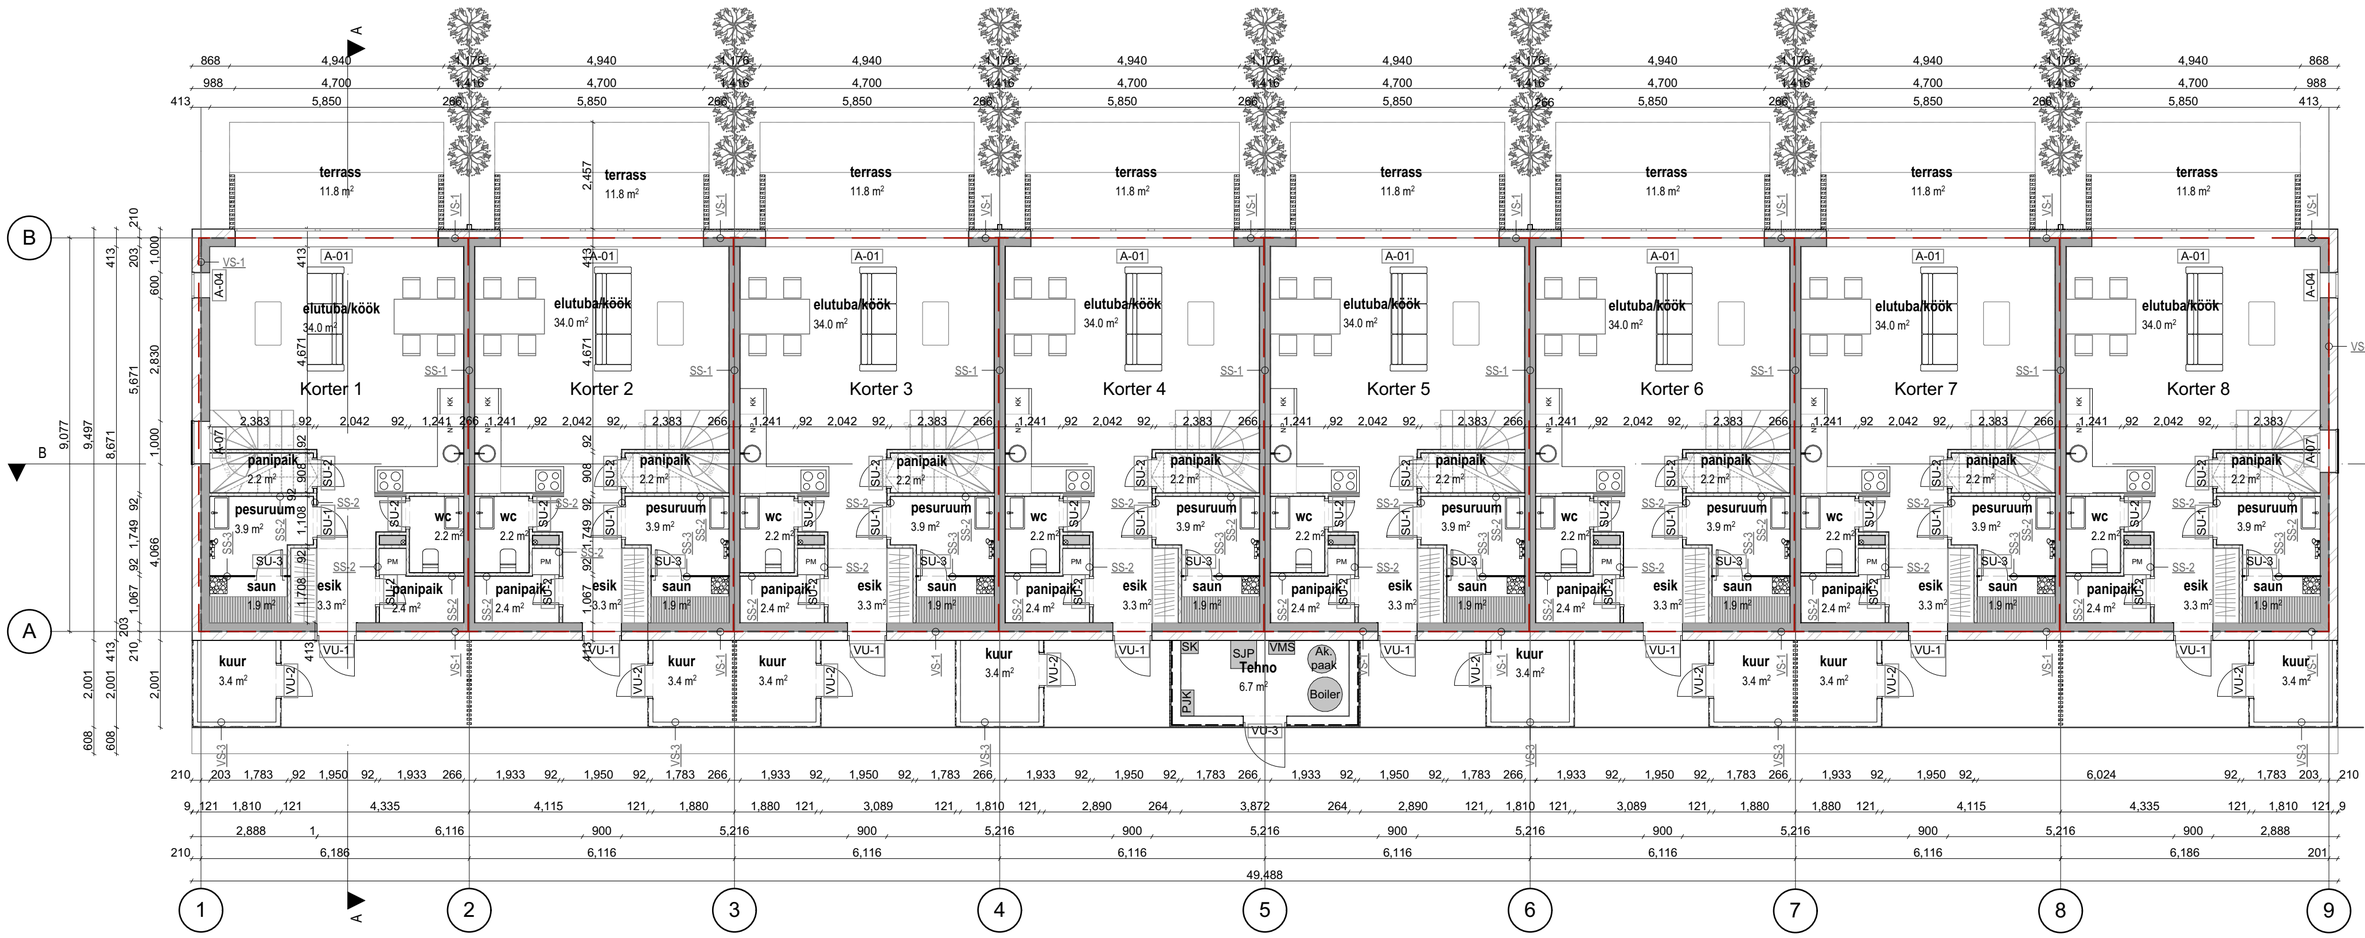

Ruumide eksplikatsioon			
korrus		Ruum	Pindala
1.korrus	Korter 1	elutuba/köök	34.0
1.korrus	Korter 1	esik	3.3
1.korrus	Korter 1	panipaik	2.2
1.korrus	Korter 1	panipaik	2.4
1.korrus	Korter 1	pesuruum	3.9
1.korrus	Korter 1	saun	1.9
1.korrus	Korter 1	wc	2.2
			49.9 m²
1.korrus	Korter 2	elutuba/köök	34.0
1.korrus	Korter 2	esik	3.3
1.korrus	Korter 2	panipaik	2.2
1.korrus	Korter 2	panipaik	2.4
1.korrus	Korter 2	pesuruum	3.9
1.korrus	Korter 2	saun	1.9
1.korrus	Korter 2	wc	2.2
			49.9 m²
1.korrus	Korter 3	elutuba/köök	34.0
1.korrus	Korter 3	esik	3.3
1.korrus	Korter 3	panipaik	2.2
1.korrus	Korter 3	panipaik	2.4
1.korrus	Korter 3	pesuruum	3.9
1.korrus	Korter 3	saun	1.9

Ruumide eksplikatsioon			
korrus		Ruum	Pindala
1.korrus	Korter 3	wc	2.2
			49.9 m²
1.korrus	Korter 4	elutuba/köök	34.0
1.korrus	Korter 4	esik	3.3
1.korrus	Korter 4	panipaik	2.2
1.korrus	Korter 4	panipaik	2.4
1.korrus	Korter 4	pesuruum	3.9
1.korrus	Korter 4	saun	1.9
1.korrus	Korter 4	wc	2.2
			49.9 m²
1.korrus	Korter 5	elutuba/köök	34.0
1.korrus	Korter 5	esik	3.3
1.korrus	Korter 5	panipaik	2.2
1.korrus	Korter 5	panipaik	2.4
1.korrus	Korter 5	pesuruum	3.9
1.korrus	Korter 5	saun	1.9
1.korrus	Korter 5	wc	2.2
			49.9 m²
1.korrus	Korter 6	elutuba/köök	34.0
1.korrus	Korter 6	esik	3.3
1.korrus	Korter 6	panipaik	2.2

Ruumide eksplikatsioon			
korrus		Ruum	Pindala
1.korrus	Korter 6	panipaik	2.4
1.korrus	Korter 6	pesuruum	3.9
1.korrus	Korter 6	saun	1.9
1.korrus	Korter 6	wc	2.2
			49.9 m²
1.korrus	Korter 7	elutuba/köök	34.0
1.korrus	Korter 7	esik	3.3
1.korrus	Korter 7	panipaik	2.2
1.korrus	Korter 7	panipaik	2.4
1.korrus	Korter 7	pesuruum	3.9
1.korrus	Korter 7	saun	1.9
1.korrus	Korter 7	wc	2.2
			49.9 m²
1.korrus	Korter 8	elutuba/köök	34.0
1.korrus	Korter 8	esik	3.3
1.korrus	Korter 8	panipaik	2.2
1.korrus	Korter 8	panipaik	2.4
1.korrus	Korter 8	pesuruum	3.9
1.korrus	Korter 8	saun	1.9
1.korrus	Korter 8	wc	2.2
			49.9 m²

Ruumide eksplikatsioon			
korrus		Ruum	Pindala
1.korrus	kuur	kuur	3.4
1.korrus	kuur	kuur	3.4
1.korrus	kuur	kuur	3.4
1.korrus	kuur	kuur	3.4
1.korrus	kuur	kuur	3.4
1.korrus	kuur	kuur	3.4
1.korrus	kuur	kuur	3.4
1.korrus	kuur	kuur	3.4
			27.2 m²
1.korrus	Tehno	Tehno	6.7
			6.7 m²
1.korrus	terrass	terrass	11.8
1.korrus	terrass	terrass	11.8
1.korrus	terrass	terrass	11.8
1.korrus	terrass	terrass	11.8
1.korrus	terrass	terrass	11.8
1.korrus	terrass	terrass	11.8
1.korrus	terrass	terrass	11.8
			94.4 m²
			527.5 m²

— — — — Tuletõkkesektsioon EI 30

Objekt
RIDAELAMU
Keskuse tee 1/2, Tartumaa

Joonis
Esimene korrus

Projekti staadium	Joonise nr.
Eelprojekt	**5-01 v02**
Töö nr. / Mõõtkava	Kuupäev
KRT4 / **1:100**	**12/10/2021**

Arhitekt
SPORT OÜ, Tiit Sild

SPORT OÜ
reg.kood 11497937
MTR. EEP001414
Kalmistu 13-4, Tartu 50303
Tel: +372 5560 1425
tiit@sportsport.ee