


3 korruse EKSPLIKATSIOON		
Korteri nr	Ruumi nimetus	Pindala
	Lodža	4.8
	Lodža	6.1
	Lodža	4.8
	Lodža	6.1
	Trepikoda/koridor	32.4
		<b>54.2 m<sup>2</sup></b>
Korter 13	Elutuba/Köök	19.2
Korter 13	Esik	5.5
Korter 13	Koridor	1.6
Korter 13	Magamistuba	9.7
Korter 13	WC	4.2
		<b>40.2 m<sup>2</sup></b>
Korter 14	Elutuba/Köök	17.7
Korter 14	Esik	4.5
Korter 14	Koridor	4.1
Korter 14	Magamistuba	13.0
Korter 14	WC	4.2
		<b>43.5 m<sup>2</sup></b>
Korter 15	Elutuba/Köök	18.4
Korter 15	Esik	4.5
Korter 15	Koridor	7.6
Korter 15	Magamistuba	9.7
Korter 15	WC	5.1
		<b>45.3 m<sup>2</sup></b>
Korter 16	Elutuba/Köök	18.2
Korter 16	Esik	4.5
Korter 16	Koridor	2.9
Korter 16	Magamistuba	10.7
Korter 16	WC	4.5
		<b>40.8 m<sup>2</sup></b>
Korter 17	Elutuba/Köök	27.4
Korter 17	Esik	4.3
Korter 17	Koridor	6.0
Korter 17	Magamistuba	10.9
Korter 17	WC	5.1
		<b>62.5 m<sup>2</sup></b>
Korter 18	Elutuba/Köök	20.0
Korter 18	Esik	4.7
Korter 18	Koridor	2.8
Korter 18	Magamistuba	12.0
Korter 18	WC	4.5
		<b>54.4 m<sup>2</sup></b>
Korter 19	Elutuba/Köök	21.6
Korter 19	Esik	4.9
Korter 19	Magamistuba	11.5
Korter 19	WC	4.3
		<b>52.7 m<sup>2</sup></b>
		<b>393.6 m<sup>2</sup></b>

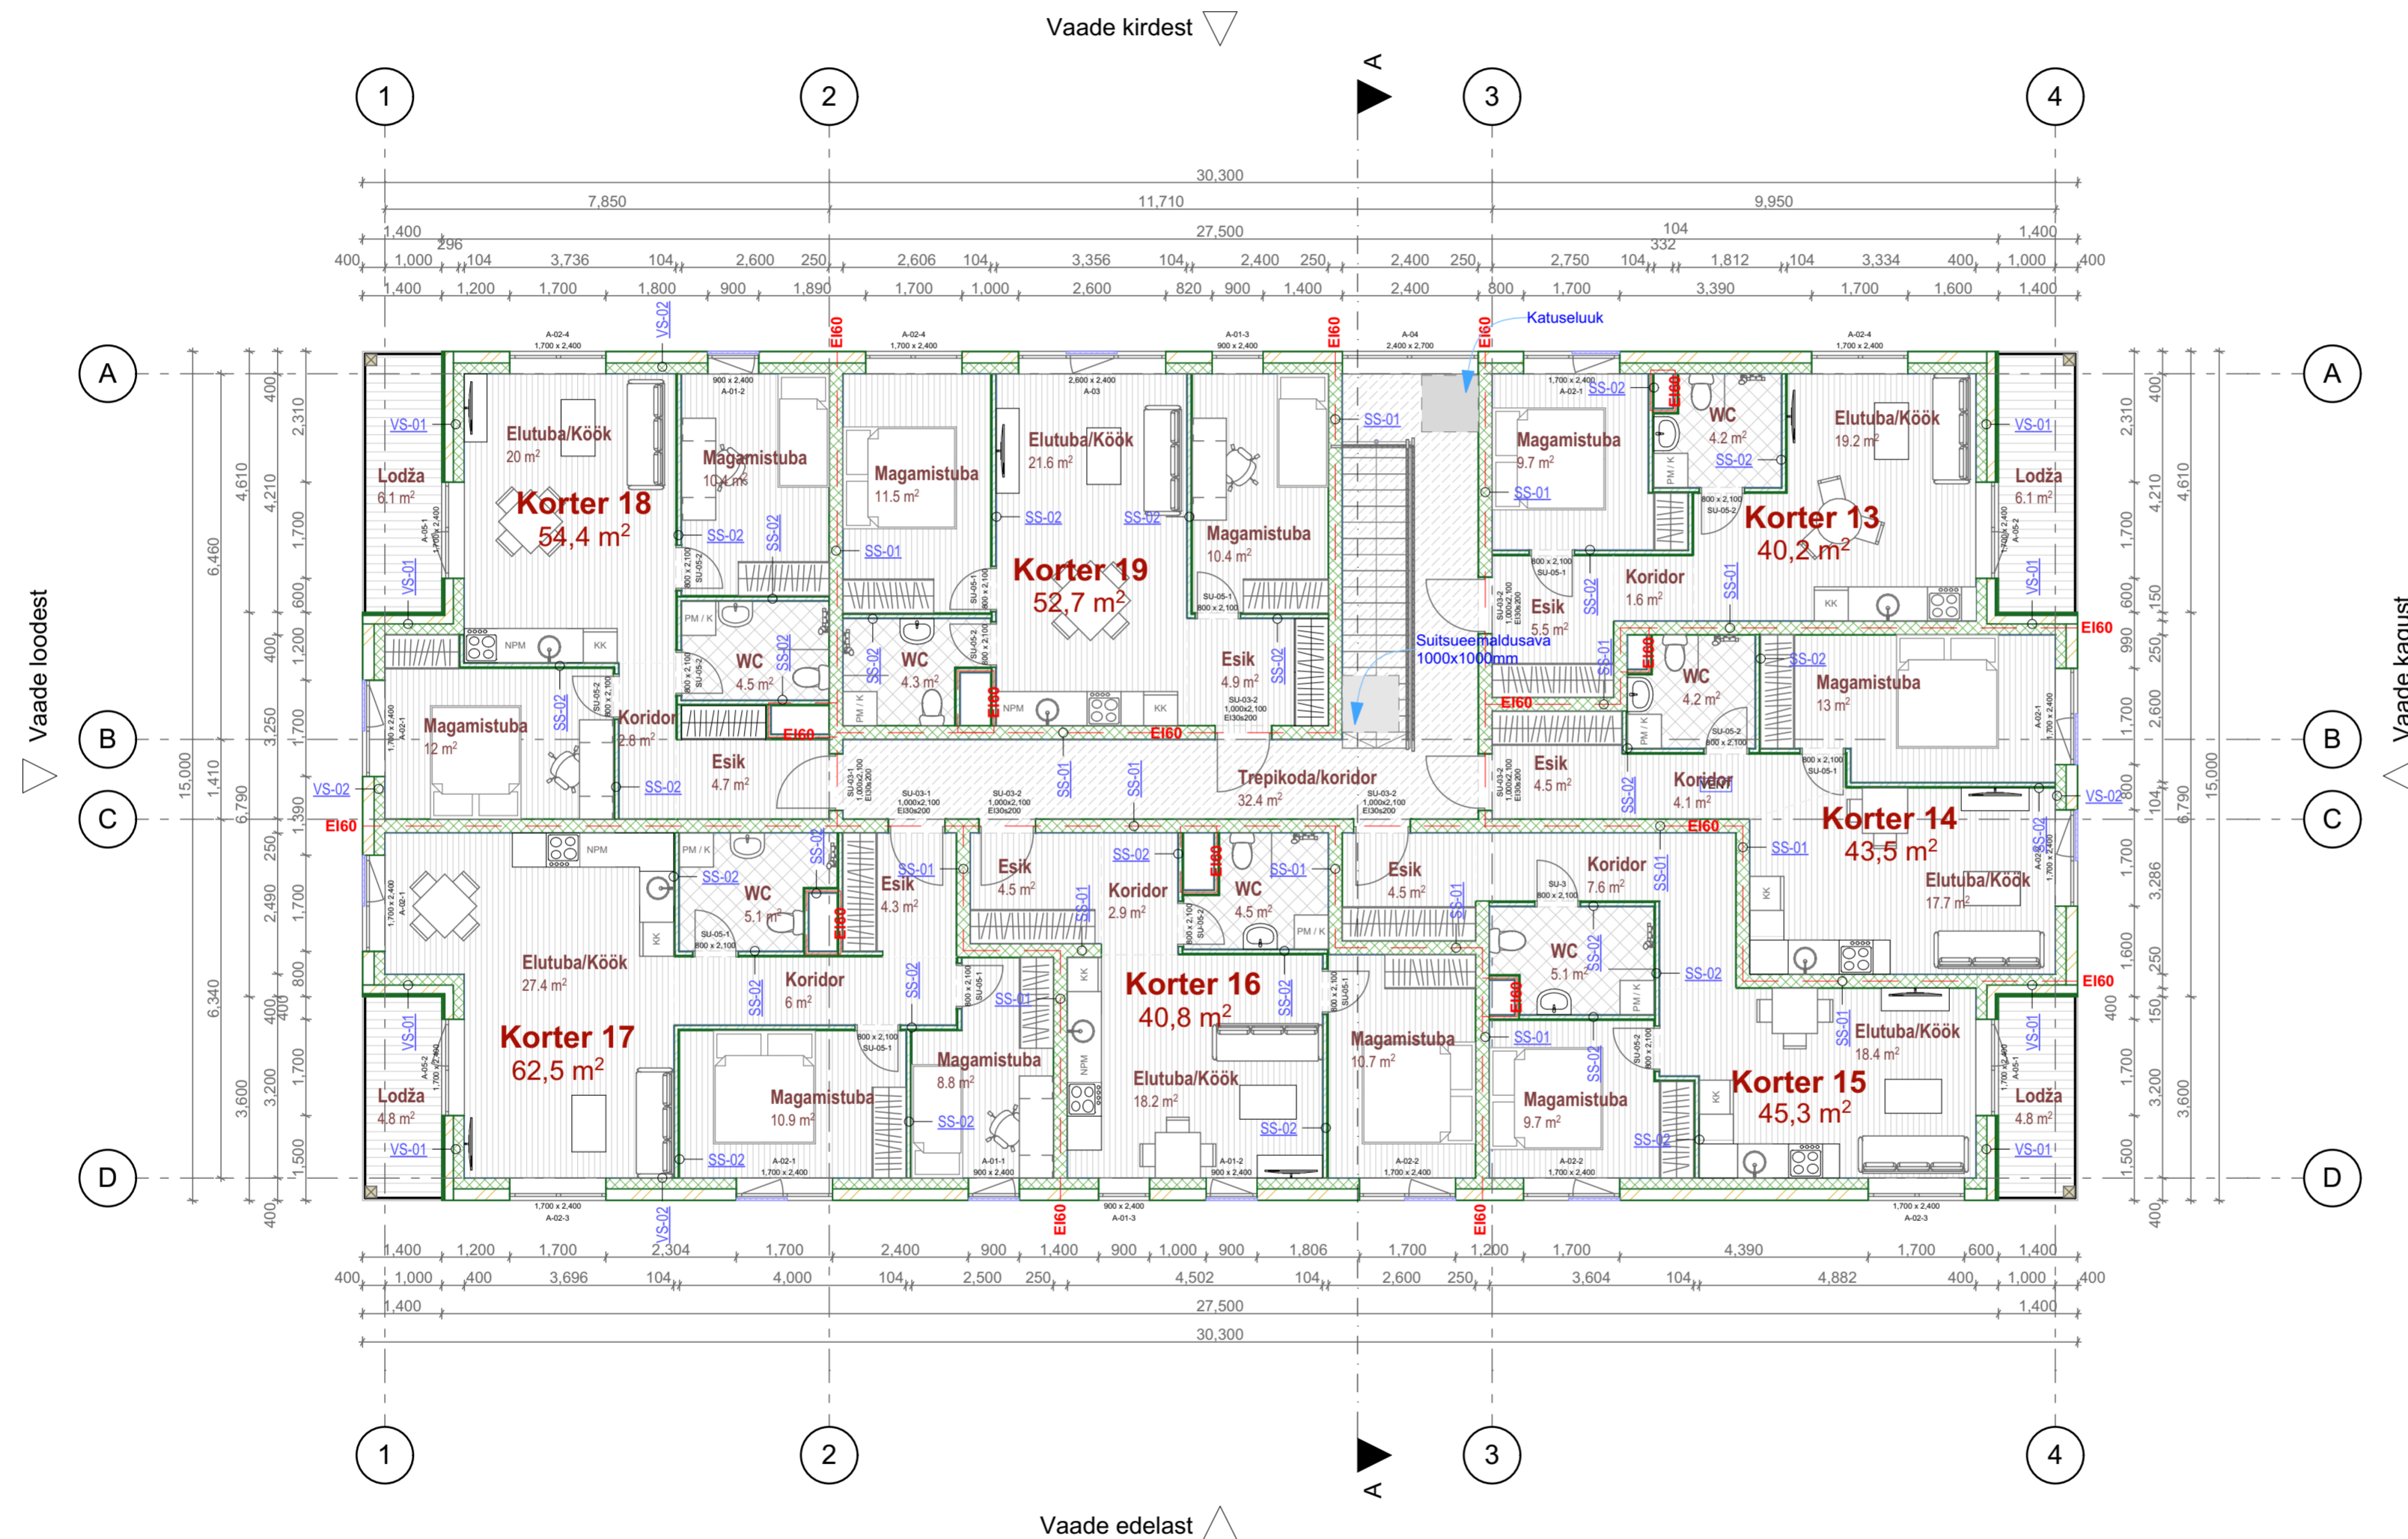

Eluruumi suletud netopindala **339,4 m<sup>2</sup>**  
 Panipaikade kogupindala **0 m<sup>2</sup>**  
 Üldala kogupindala **32,4 m<sup>2</sup>**

Objekt <b>KORTERELAMU</b> Keskuse tee 1/3, Tartumaa		
Joonis <b>Kolmas korrus</b>		
Projekti staadium <b>Eelprojekt</b>	Joonise nr. <b>AR-5-04 v06</b>	
Töö nr. <b>KRT5</b>	Möötkava <b>1:100</b>	Kuupäev <b>28/02/2022</b>
Arhitekt <b>SPORT OÜ, Tiit Sild, Kaido Kepp</b>		
SPORT OÜ reg.kood 11497937 MTR.EEP001414		Lepiku 3-2, Tartu 51007 Tel: +372 5560 1425 tiit@sportsport.ee
<b>SPORT</b>		